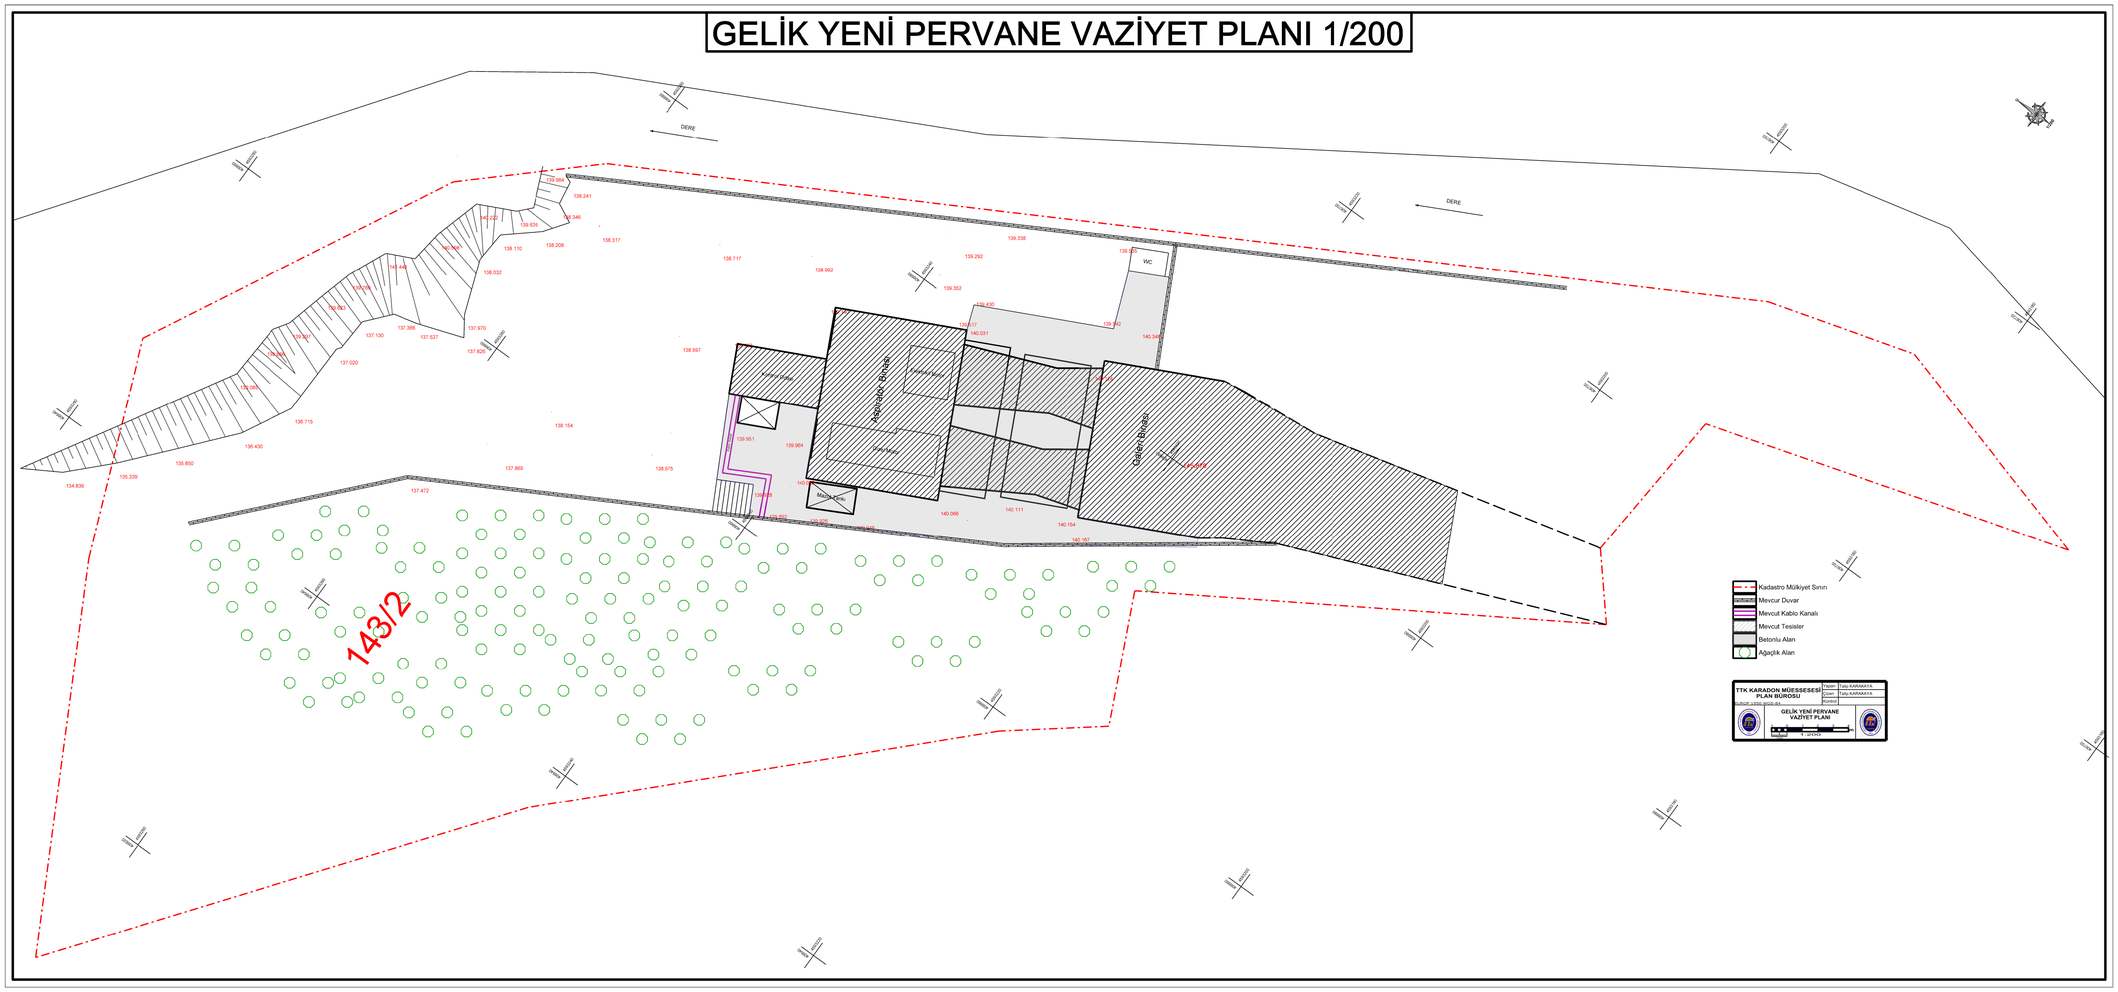GELİK YENİ PERVANE VAZİYET PLANI 1/200